

**UCHWAŁA nr XXXIX/69/26
RADY GMINY PUCK**

z dnia 25 czerwca 2026 r.

**w sprawie przystąpienia do sporządzenia miejscowego planu zagospodarowania
przestrzennego dla fragmentu obrębu Leśniewo – rejon ulicy Kamiennej, oznaczonego
symbolem L2**

Na podstawie art. 18 ust. 2 pkt 5 ustawy z dnia 8 marca 1990 r. o samorządzie gminnym (t.j. Dz.U. z 2026 r., poz. 662) w zw. z art. 14 ust. 1 ustawy z dnia 27 marca 2003 r. o planowaniu i zagospodarowaniu przestrzennym (t.j. Dz.U. z 2026 r., poz. 538) w zw. z art. 67 ust. 3 pkt 2 ustawy z dnia 7 lipca 2023 r. o zmianie ustawy o planowaniu i zagospodarowaniu przestrzennym oraz niektórych innych ustaw (Dz.U. z 2023 r., poz. 1688 ze zm.),

**Rada Gminy Puck
uchwala, co następuje:**

§ 1.

Przystępuje się do sporządzenia miejscowego planu zagospodarowania przestrzennego dla fragmentu obrębu Leśniewo – rejon ulicy Kamiennej, oznaczonego symbolem L2.

§ 2.

Integralną częścią uchwały jest załącznik graficzny przedstawiający granice obszaru objętego projektem planu.

§ 3.


Wykonanie uchwały powierza się Wójtowi Gminy Puck.

§ 4.

Uchwała wchodzi w życie z dniem podjęcia.

Przewodniczący Rady Gminy:
Jolanta Bieszke

Załącznik graficzny do uchwały Nr XXXIX/69/26
Rady Gminy Puck z dnia 25.06.2026 r. w sprawie
przystąpienia do sporządzenia miejscowego
planu zagospodarowania przestrzennego dla
fragmentu obrębu Leśniewo – rejon ulicy
Kamiennej, oznaczonego symbolem L2

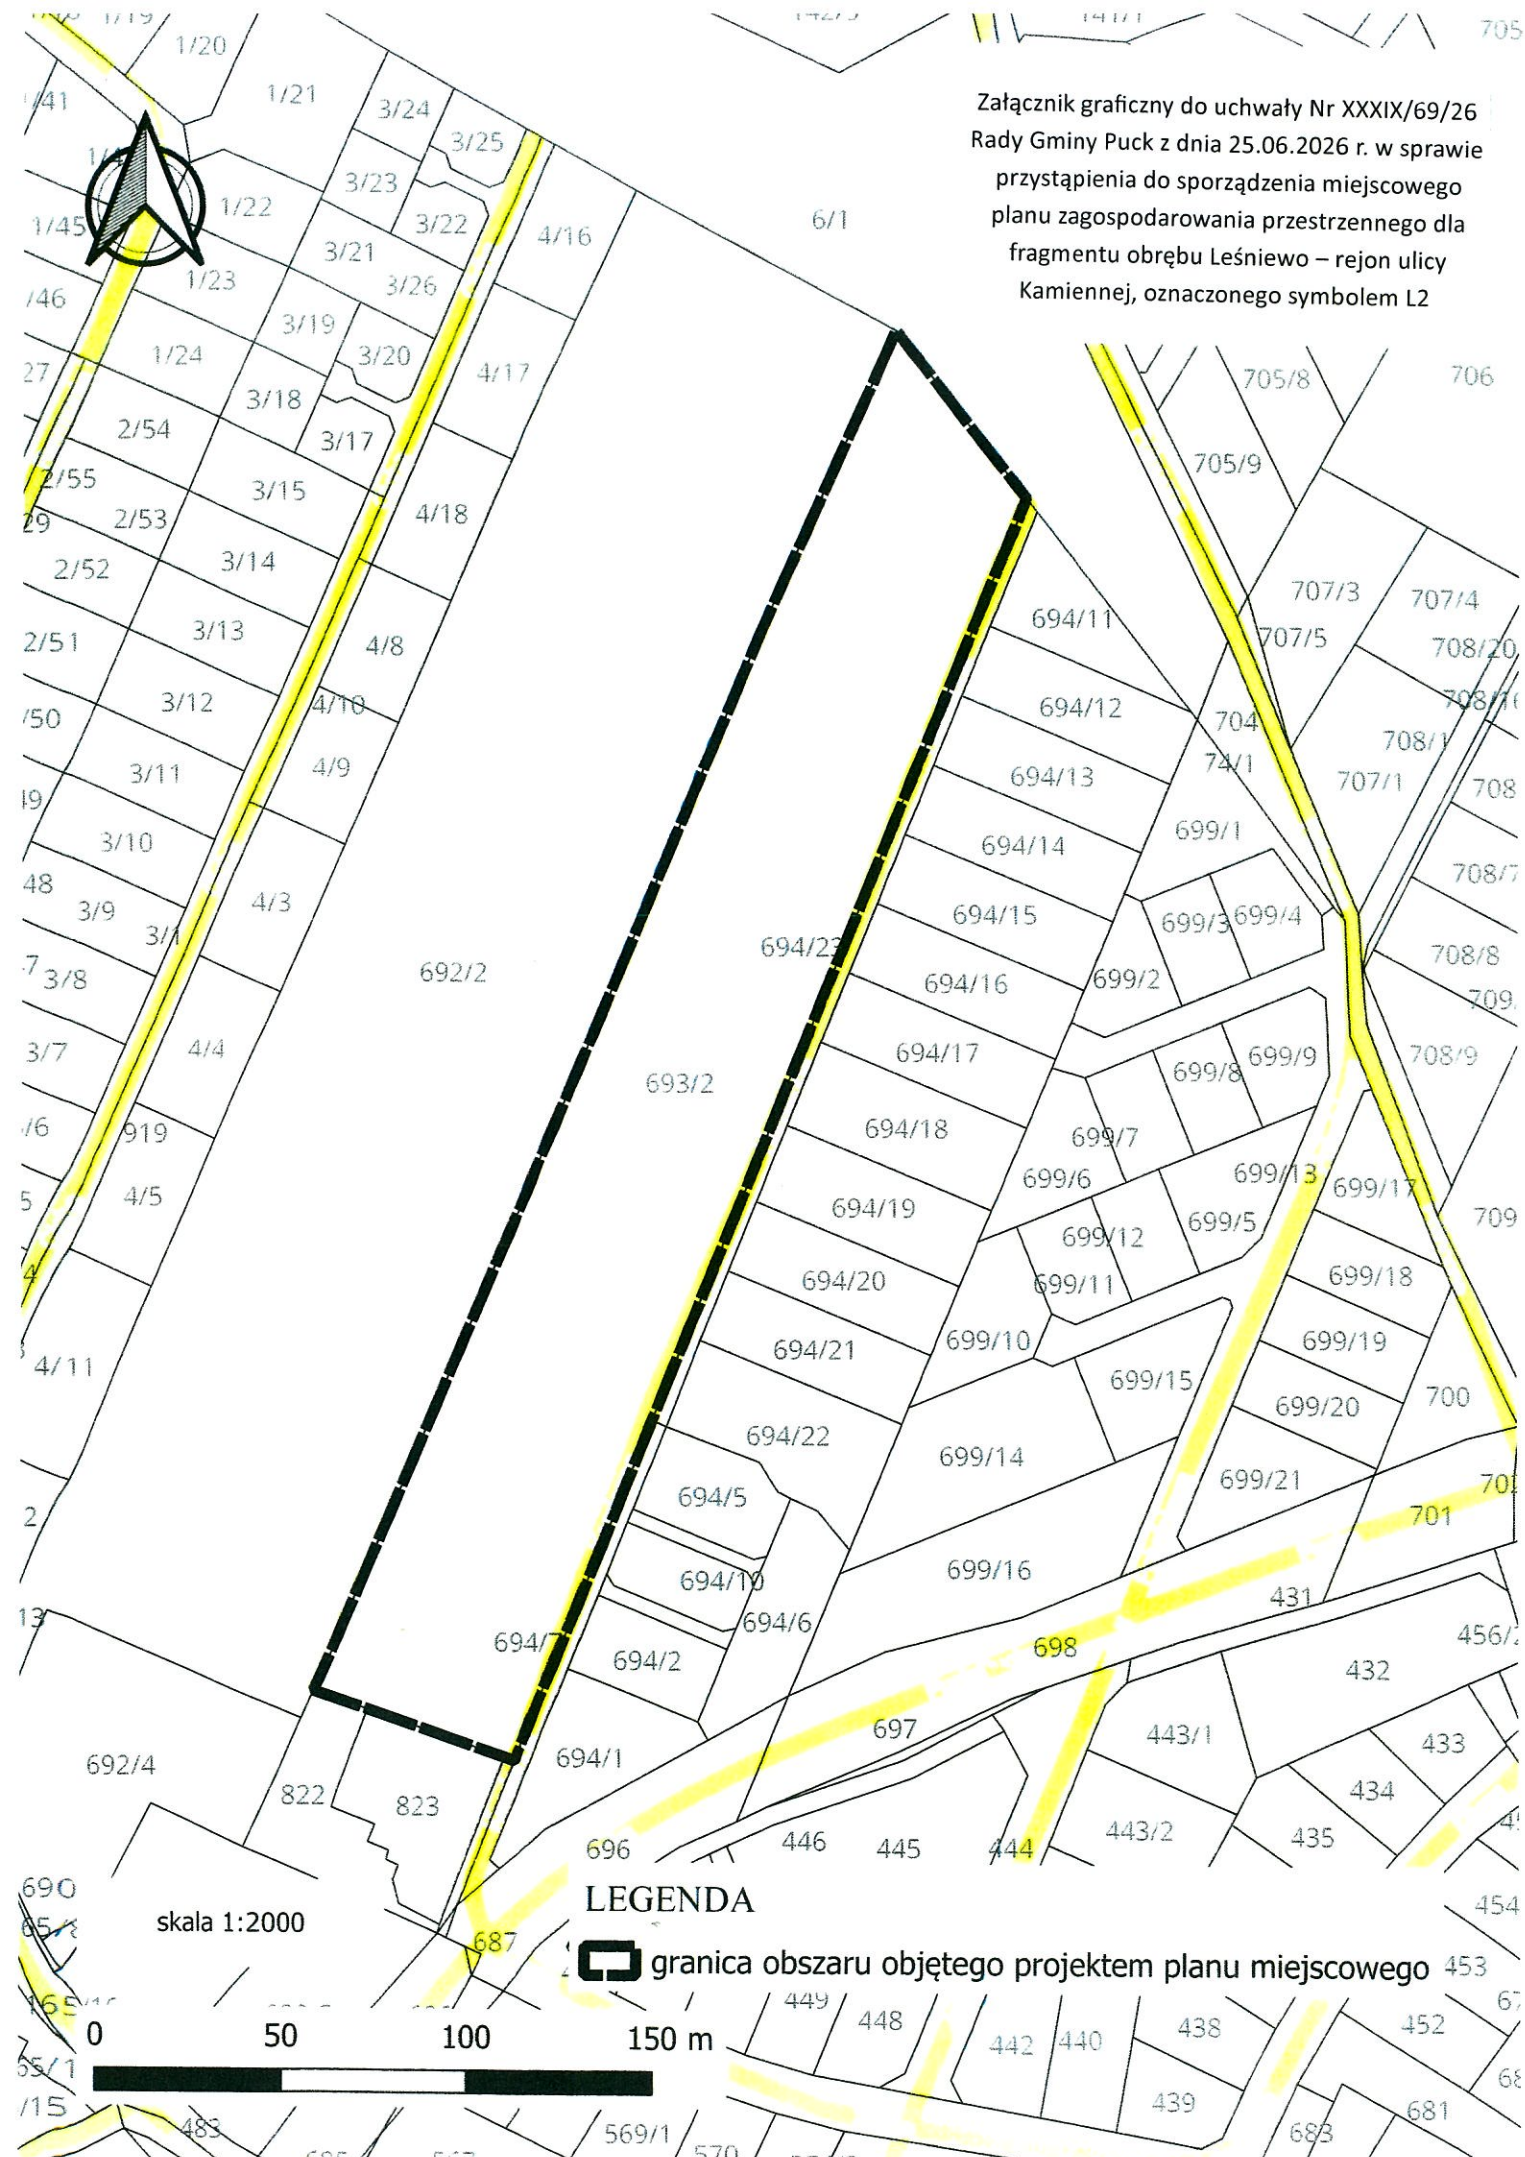

LEGENDA



granica obszaru objętego projektem planu miejscowego

skala 1:2000

0 50 100 150 m

Uzasadnienie

Obszar wskazany do sporządzenia planu miejscowego znajduje się w północnej części miejscowości Leśniewo, w rejonie ulicy Kamiennej, w obszarze zainwestowanym obiektami mieszkalnymi, w sąsiedztwie terenu boiska sportowego, z wykształconym układem komunikacji, z dostępem do pełnej infrastruktury technicznej. Przebieg granic opracowania przedstawiono na załączniku graficznym do niniejszej uchwały. Przedmiotowy teren zajmuje obszar ok. 2,0 ha.

Przystąpienie do sporządzenia przedmiotowego planu związane jest z możliwością zapewnienia rozwoju obszaru Gminy i uzupełnienia zabudową mieszkaniową obszarów już zainwestowanych tego typu zabudową, z zapewnieniem lokalizacji terenu rekreacji.

W Studium uwarunkowań i kierunków zagospodarowania przestrzennego gminy Puck (przyjętym uchwałą nr XXVI/86/2000 Rady Gminy Puck z dnia 3 października 2000 r. ze zmianami), obszar objęty przystąpieniem oznaczono symbolem F2 i opisano jako potencjalne tereny inwestycyjne – preferencje funkcjonalne to zabudowa mieszkaniowa jednorodzinna, letniskowa, agroturyzm, a także zabudowa usługowa i funkcje produkcyjno-usługowe. W Strategii Rozwoju Gminy Puck (przyjętej uchwałą Nr XLIV/40/22 Rady Gminy Puck z dnia 31 marca 2022 r.) jako misję wskazano prowadzenie odpowiedzialnej polityki społecznej, zabezpieczającą potrzeby mieszkańców i dającą wszystkim szansę zrównoważonego rozwoju społecznego.

W przedmiotowym przypadku obszar przystąpienia znajduje się w bezpośrednim sąsiedztwie terenów zabudowanych budynkami mieszkalnymi, posiada zapewniony bezpośredni dostęp do układu komunikacyjnego, a także bezpośredni dostęp do sieci infrastruktury technicznej przebiegających w wytyczonym układzie komunikacji. Przyszłe zapisy planu miejscowego będą miały na celu umożliwienie realizacji inwestycji mieszkaniowych i usługowych w poszanowaniu środowiska przyrodniczego, jednocześnie zapewniając właściwe i racjonalne wypełnienie luk w istniejącym zagospodarowaniu przy uwzględnieniu potrzeb rekreacyjnych.

Obszar objęty przystąpieniem nie jest objęty obowiązującym miejscowym planem zagospodarowania przestrzennego, a sporządzenie planu miejscowego w zaproponowanych granicach jest niezbędne z uwagi na przemyślane i zrównoważone zagospodarowanie przestrzeni, zabezpieczenie potrzeb mieszkańców, a także zapewnienie możliwości rozwoju Gminy w zgodzie z celami rozwojowymi określonymi w strategii.

Przewodniczący Rady Gminy

Jolanta Bieszke